



AB02

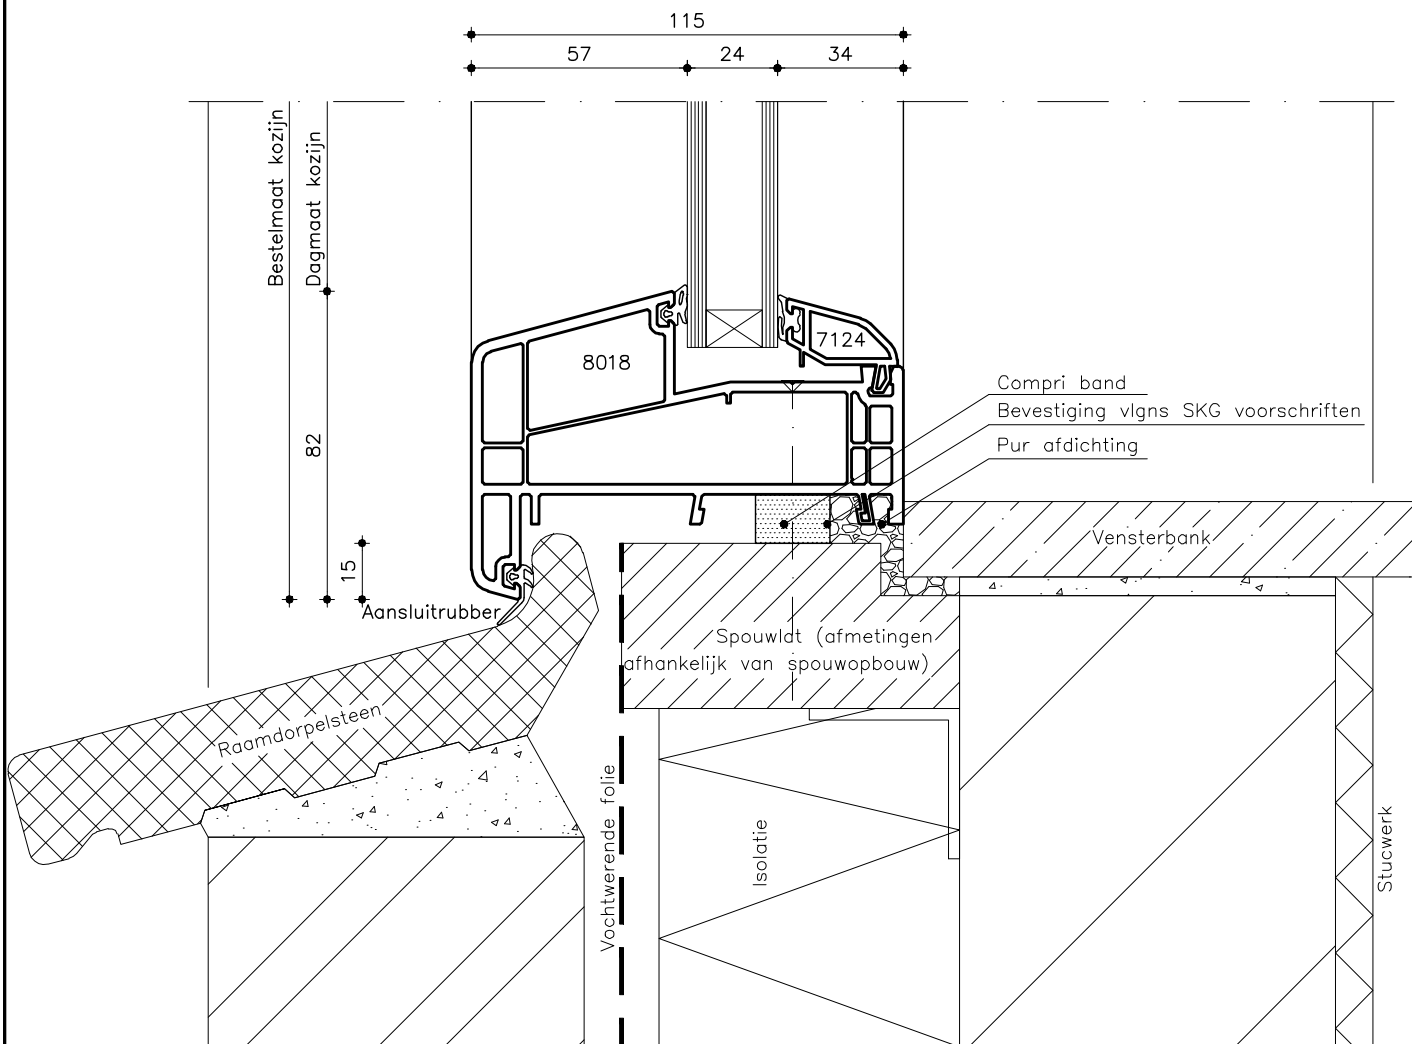

Toe te passen staalversterking volgens productievoorschriften leverancier !!

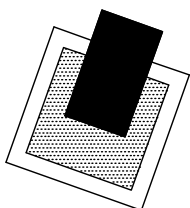

Principe detail aansluiting
Blokprofiel 8018
Met vast glas

Schaal: 1:2

Datum: 02-06-2008

Alpro b.v.
Clement v. Maasdijkstr.3
6021 PL Budel

Tel.: 0495-431300
Fax.: 0495-431306
Email.: info@alpro.nl

Werknr.:

Nr.: AB02